




Lageplan M 1/1000

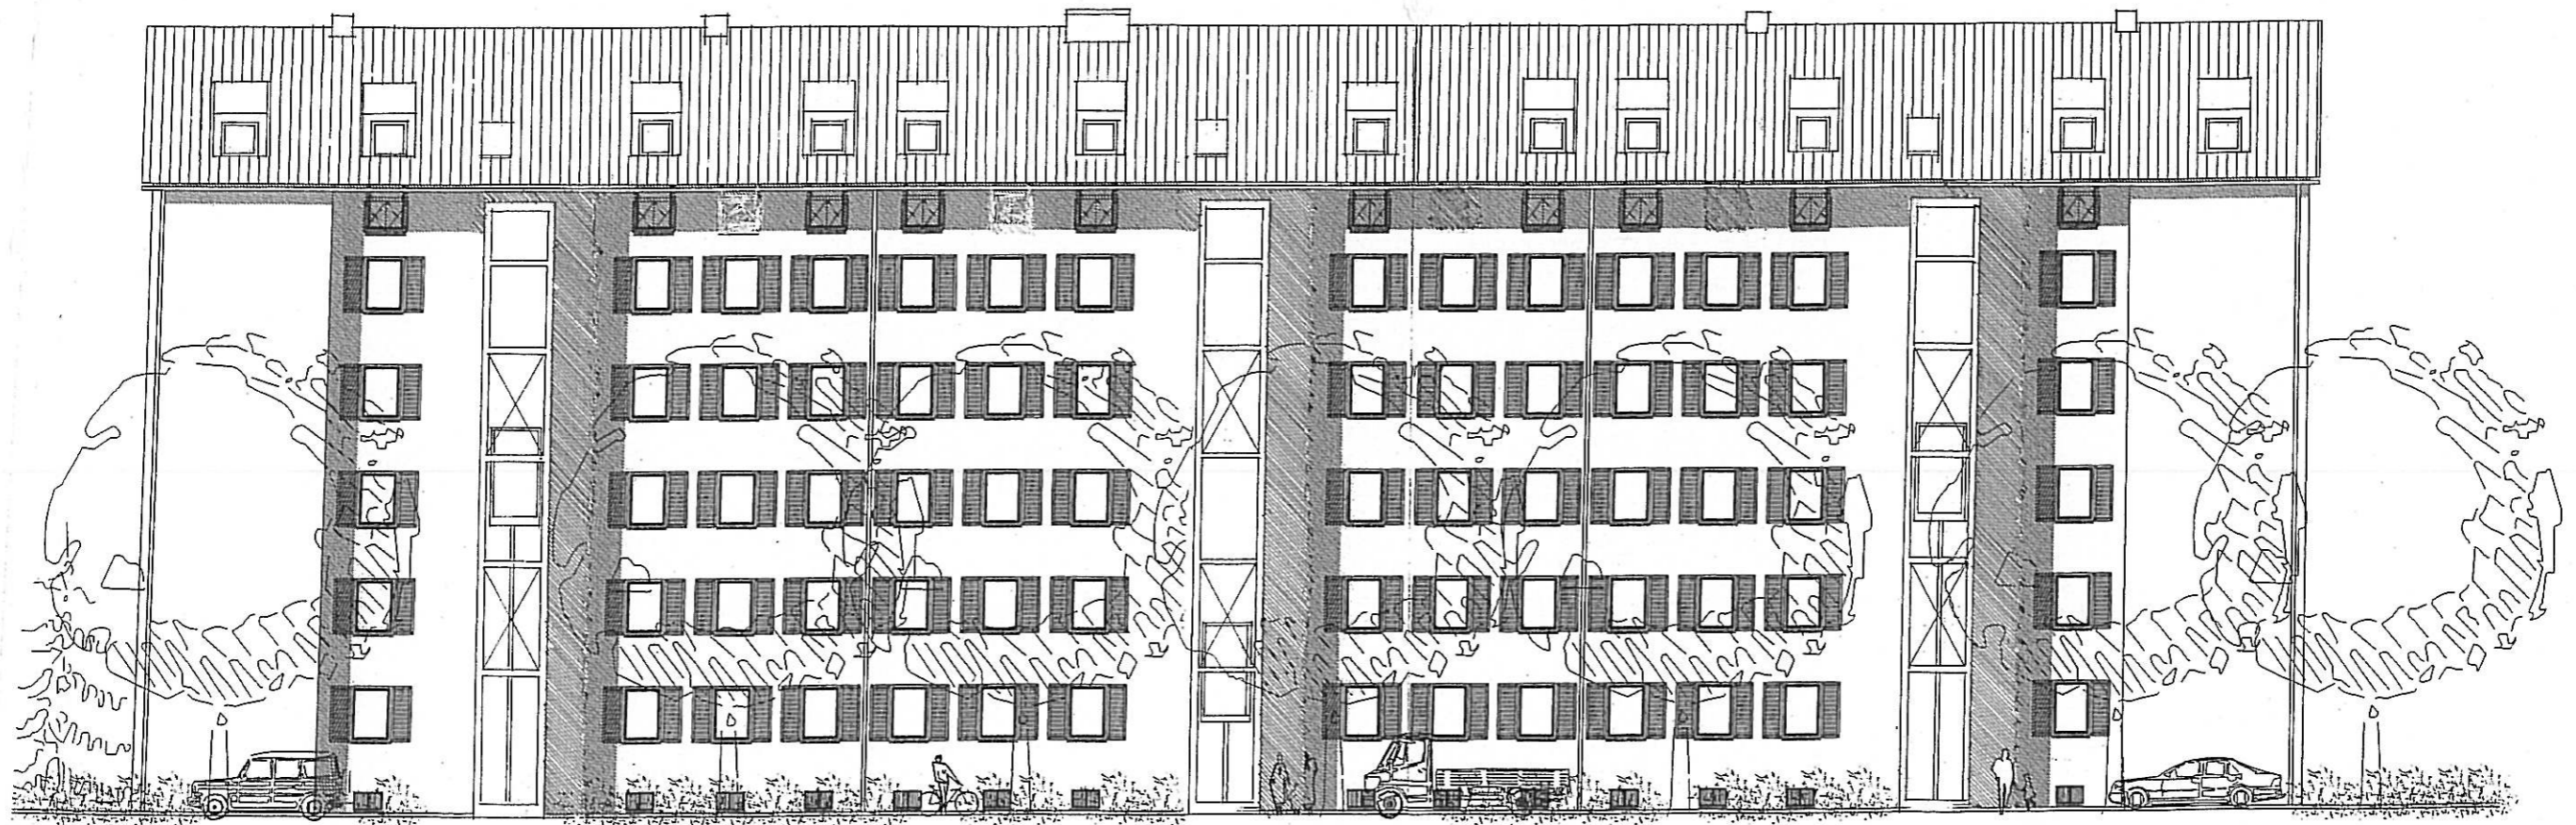


STRASSENANSICHT    NORD-OST  
1 : 200

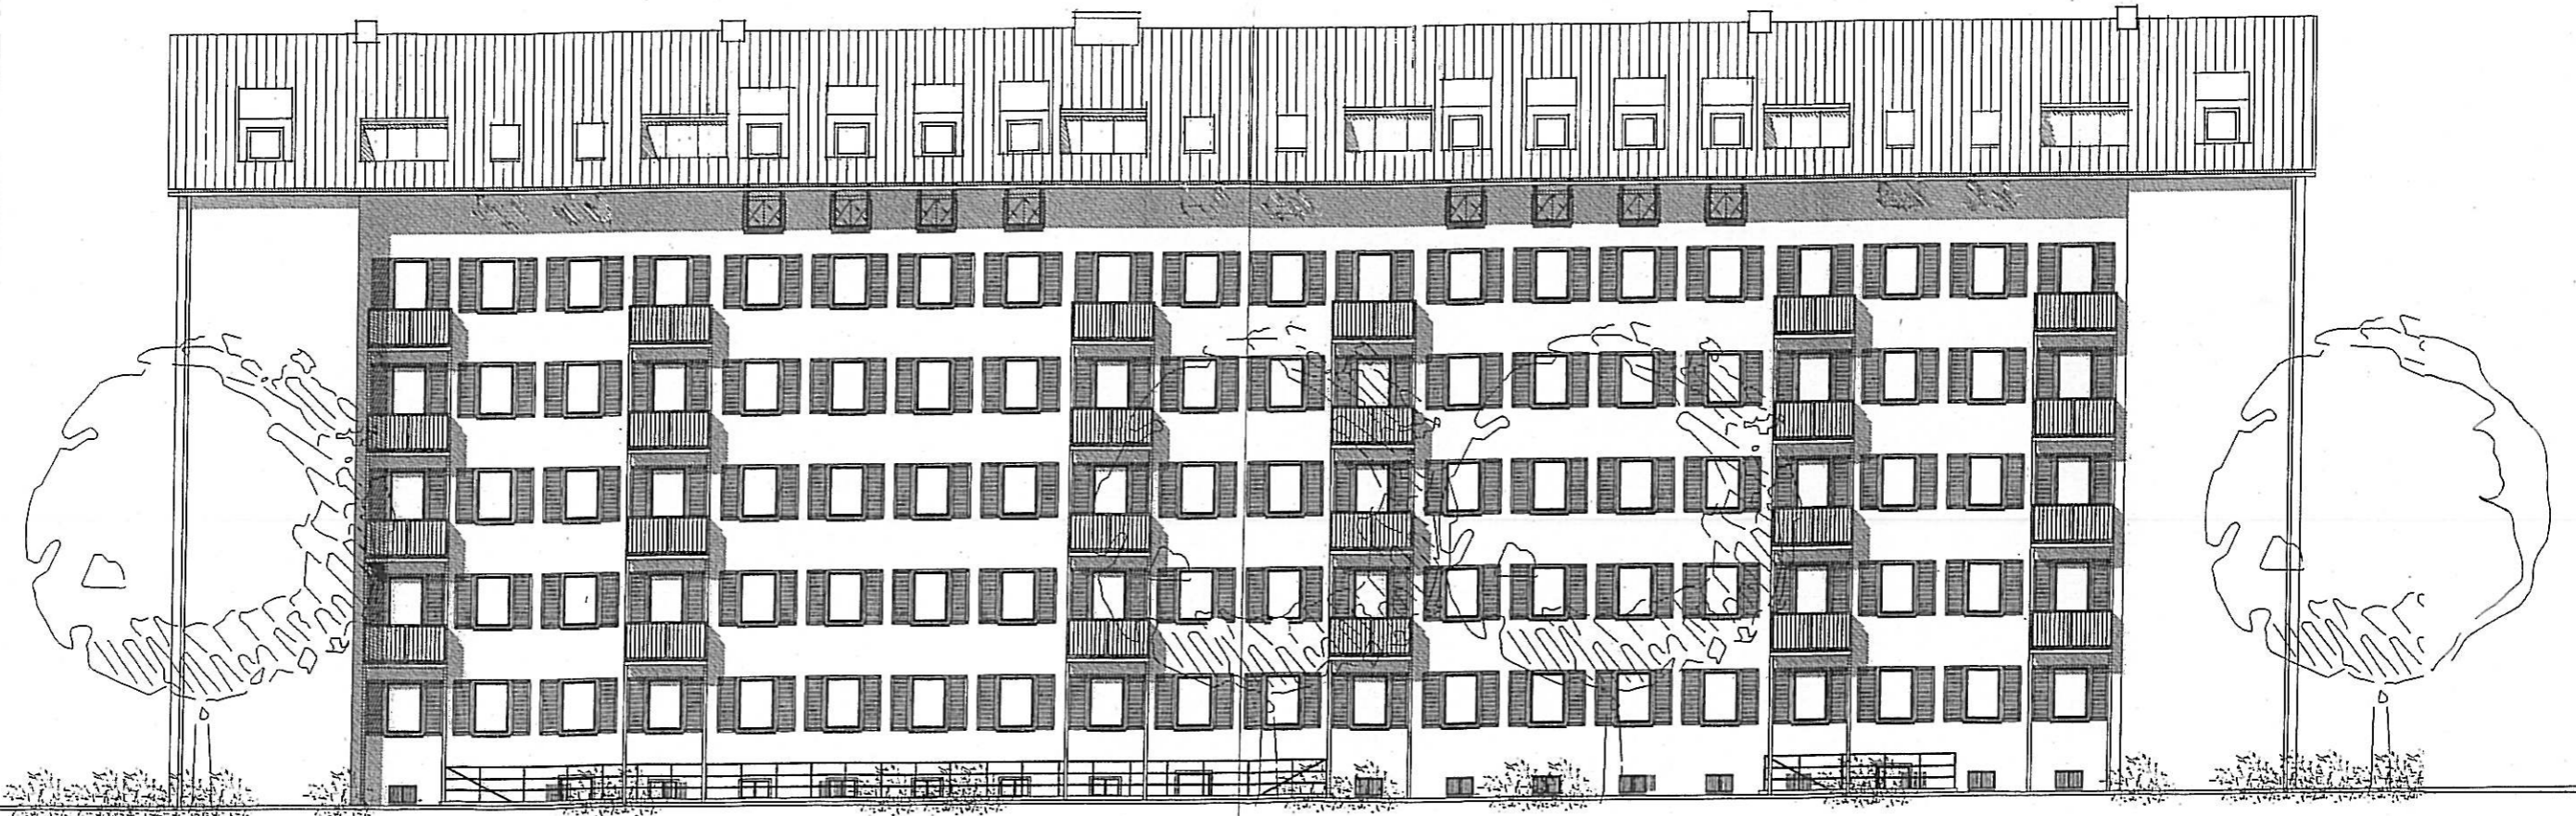


HOFANSICHT SÜD - WEST  
1 : 200

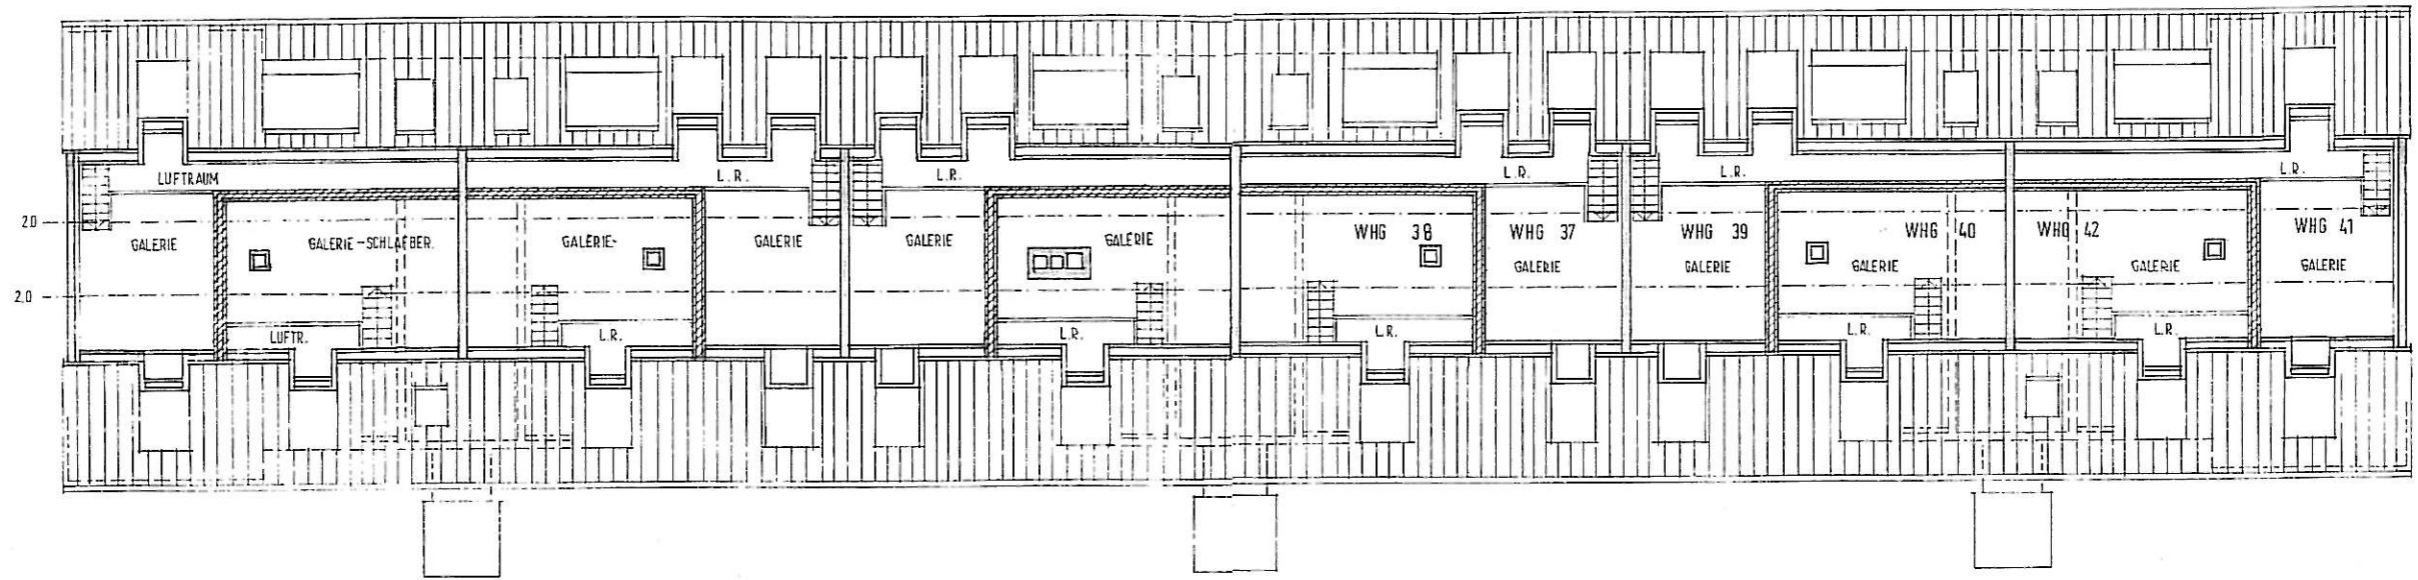


SPITZBODENGESCHOSS  
1 : 100

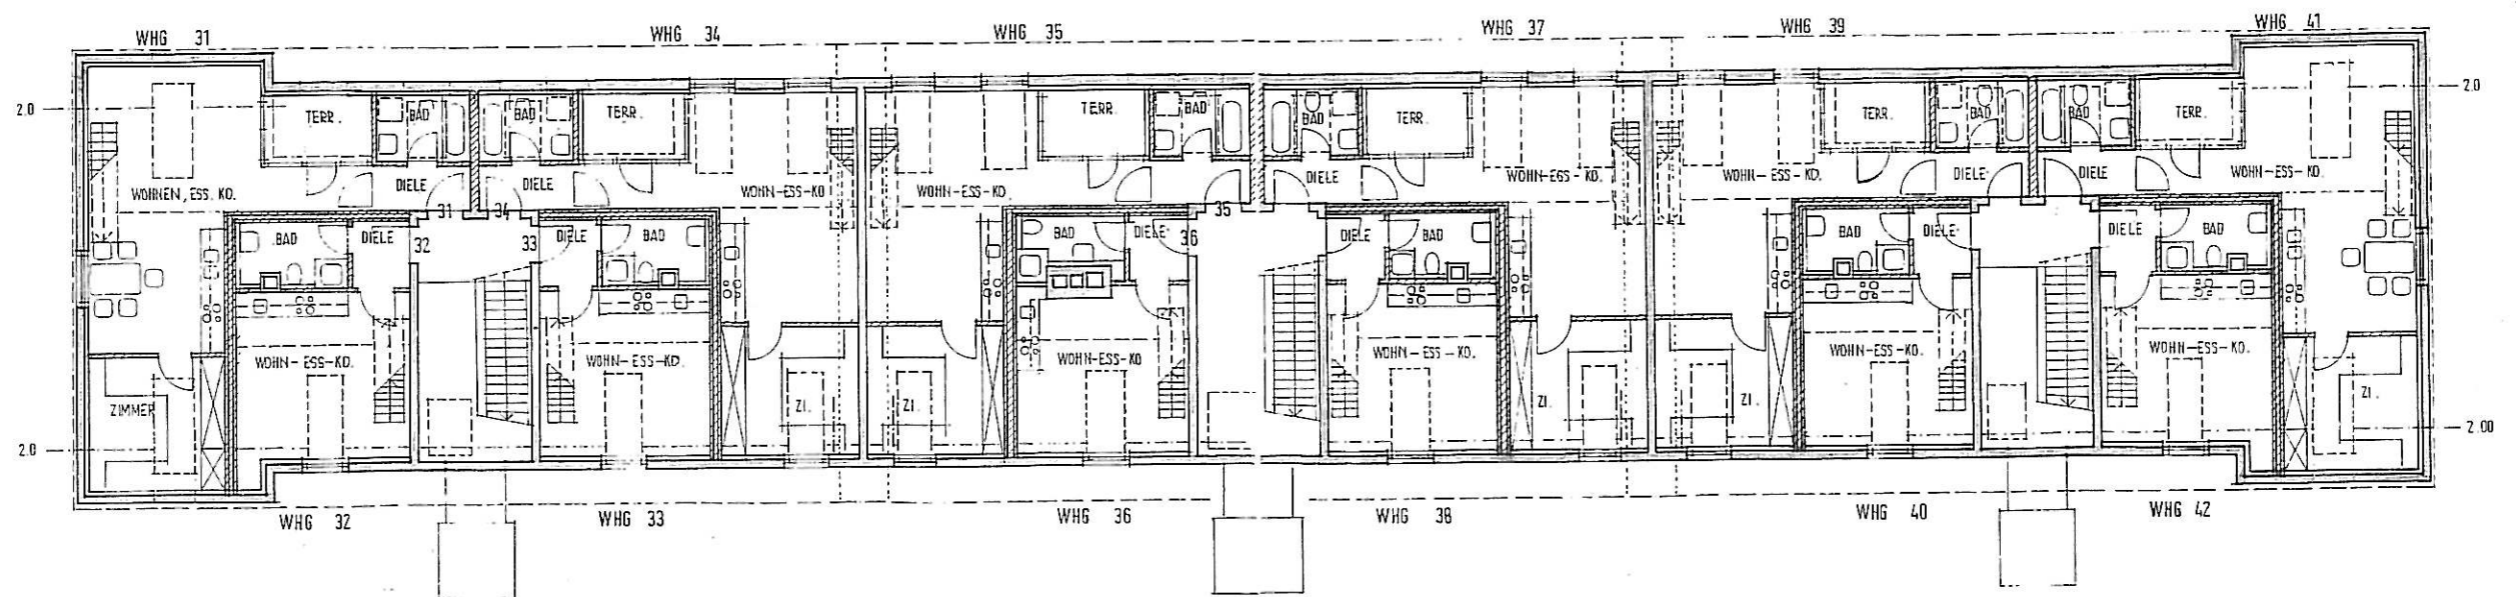

DACHGESCHOSS

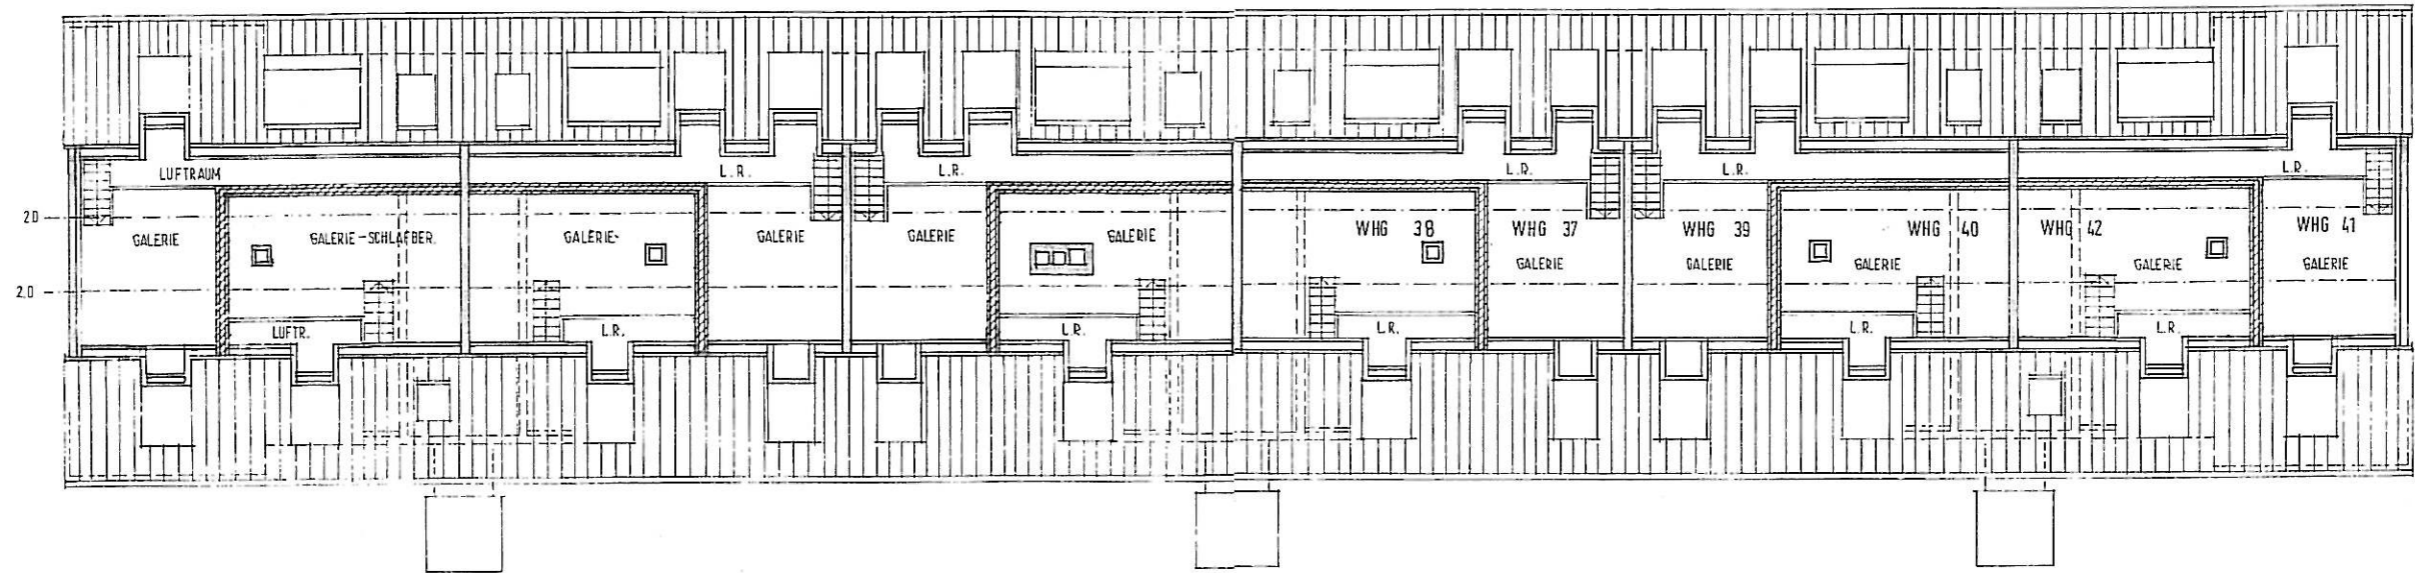

SPITZBODENGESCHOSS  
1:200

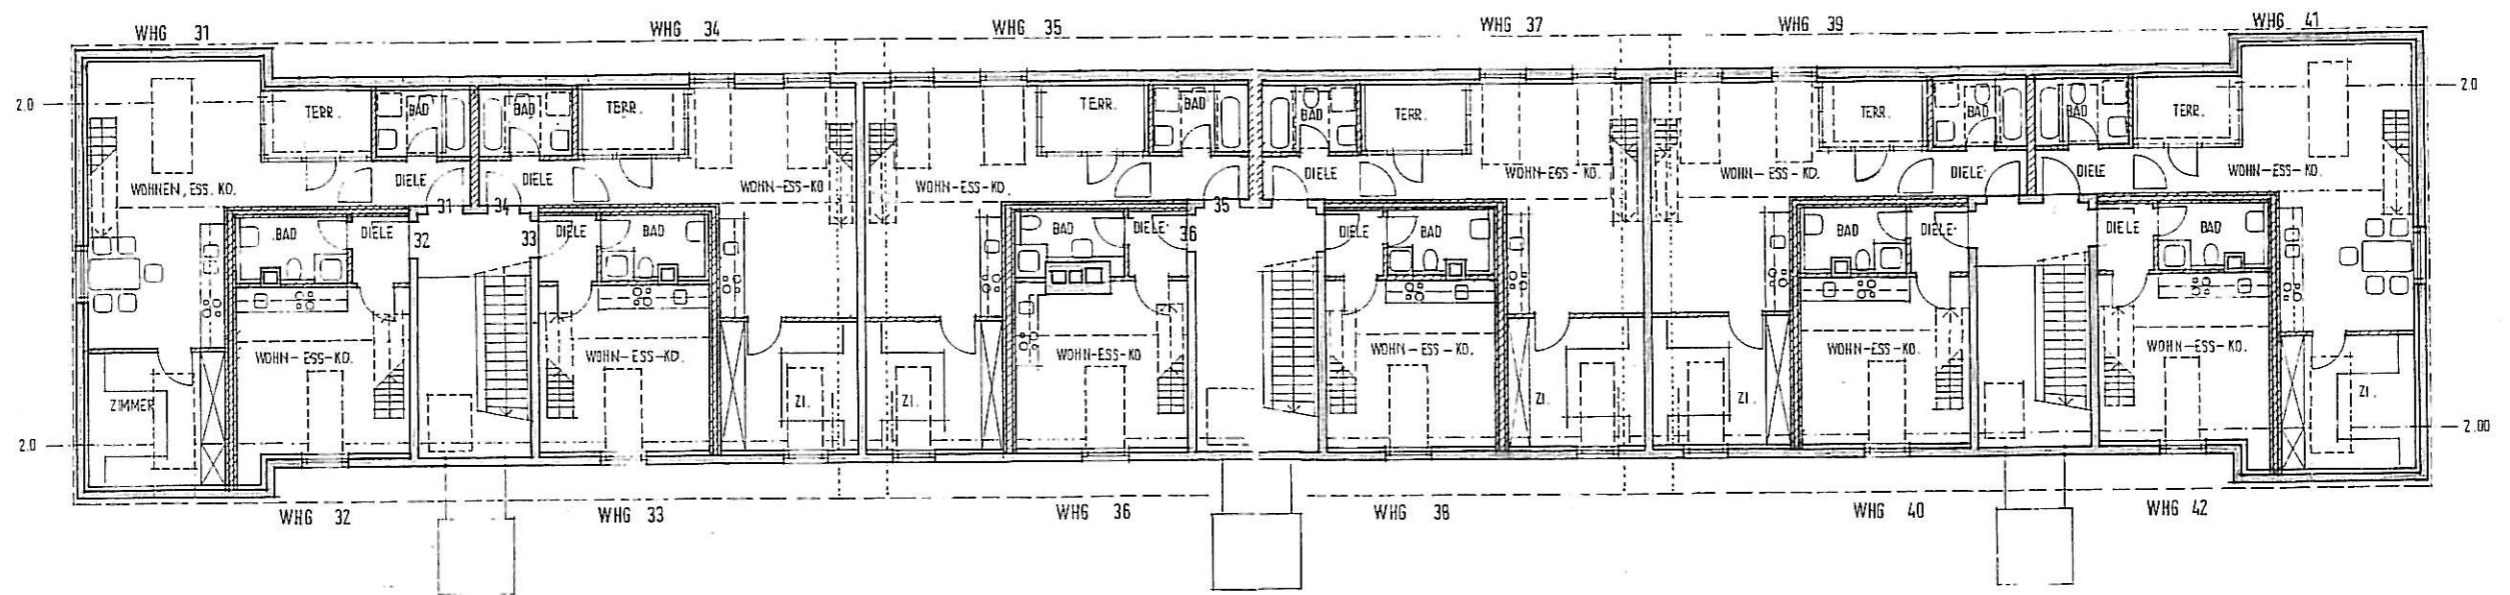

DACHGESCHOSS  
1:200